


ESTADO ACTUAL

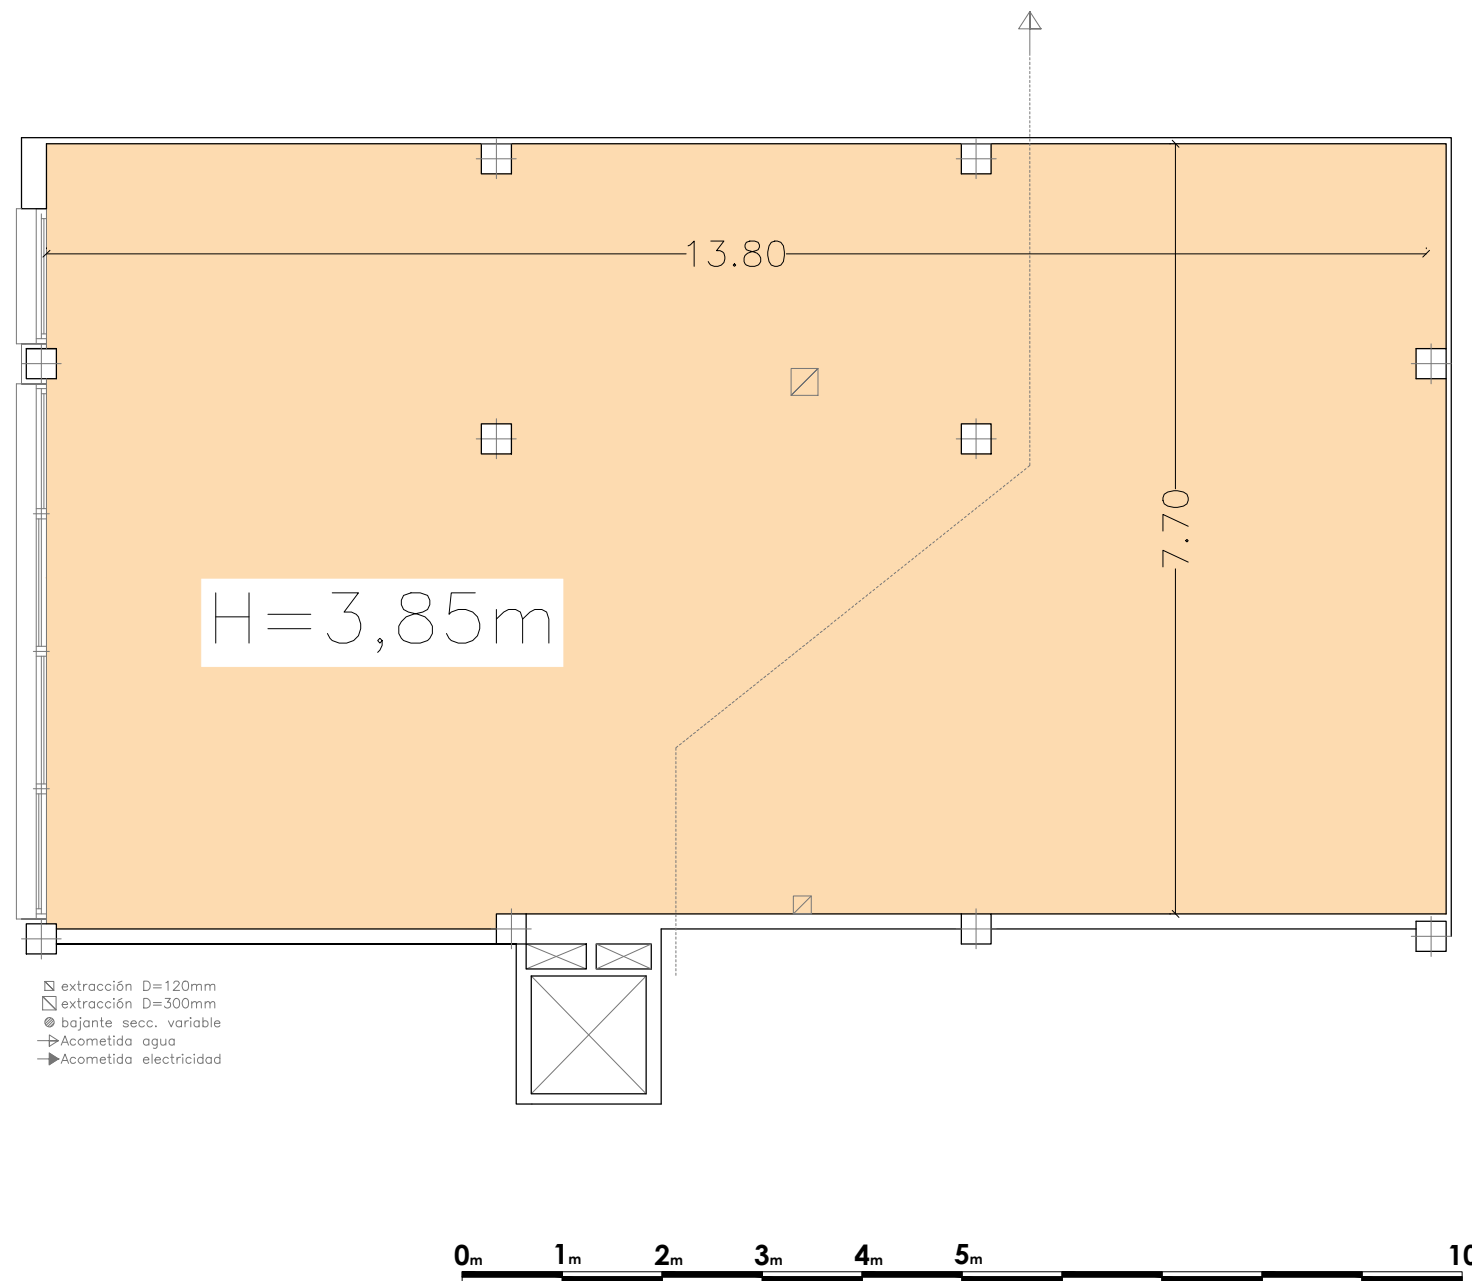

LOCAL 3

EN
RESID. PRADOS DE LA MANCHA II

SUPERFICIES:

PLANTA BAJA: 112 M2

LONGITUD DE FACHADA:

PLANTA BAJA: 8,00 ML

USOS:



Todos los establecidos por el
PLAN GENERAL DE ORDENACIÓN
DE CIUDAD REAL

ALTURAS LIBRES:

Ver en plano de estado actual



PROPUESTA DE USO: CAFÉ- COSTURA

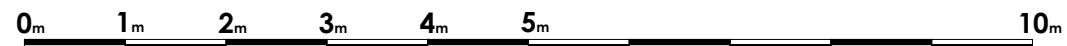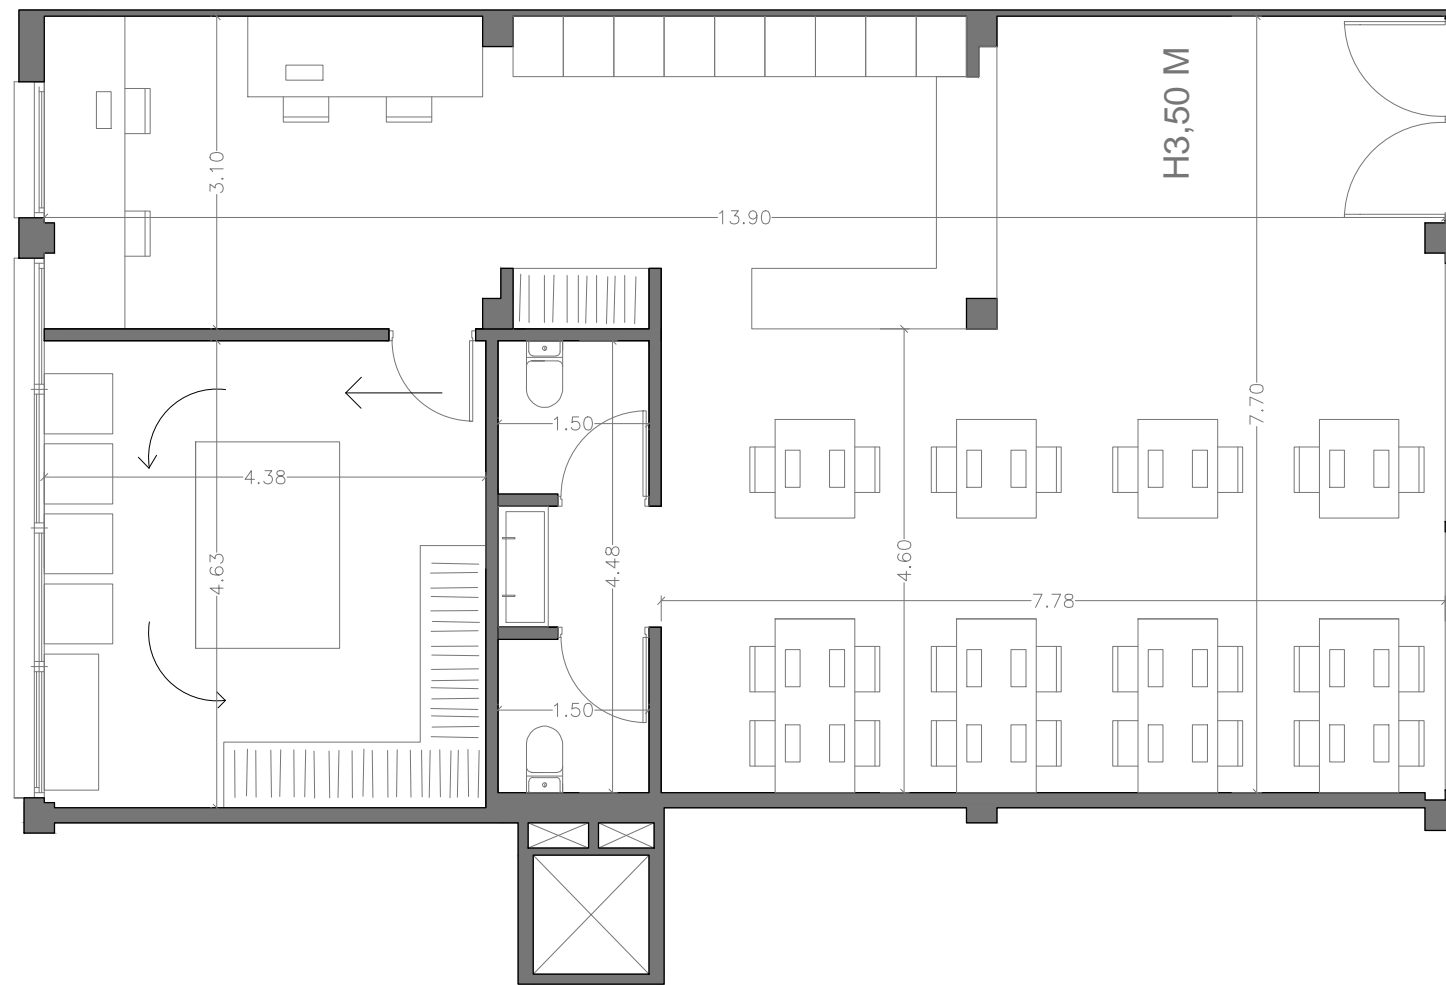

LOCAL 3

EN
RESID. PRADOS DE LA MANCHA II


USO PROPUESTO:

PLANTA BAJA:

- Lobby compartido.
- Lavandería con recepción y entrega de prendas y sala de procesamiento.
- Zona de sastrería.
- Mostrador de cafetería y sala de cafetería y costura.



PROPUESTA DE USO: CAFÉ- COSTURA

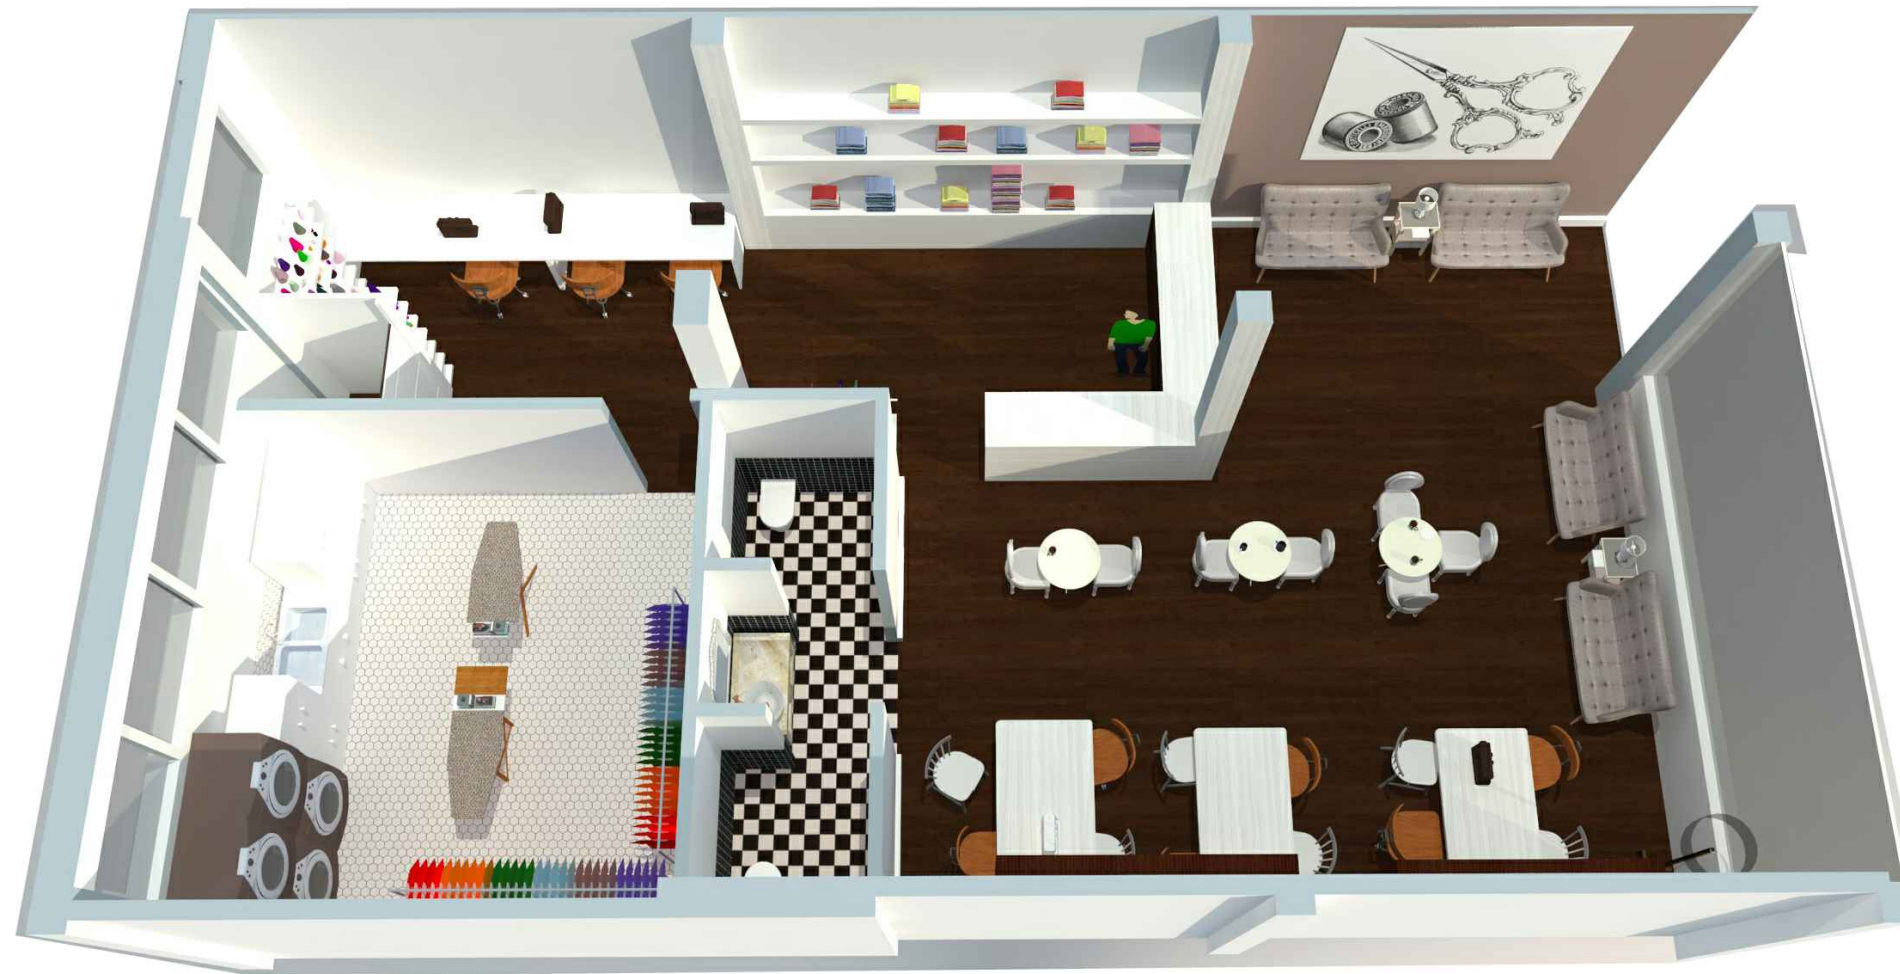

PLANTA BAJA. VISTA 3D GENERAL



PLANTA BAJA. VISTA 3D INTERIOR



LOCAL 3

EN
RESID. PRADOS DE LA MANCHA II

USO PROPUESTO:

PLANTA BAJA:

- Lobby compartido.
- Lavandería con recepción y entrega de prendas y sala de procesamiento.
- Zona de sastrería.
- Mostrador de cafetería y sala de cafetería y costura.

